


**NAAB**  
**Eckdusche Nr. 4**  
**1 Pendeltür mit 1 Seitenteil und 1 Seitenwand**  
**1PTE1S+SW(2)**

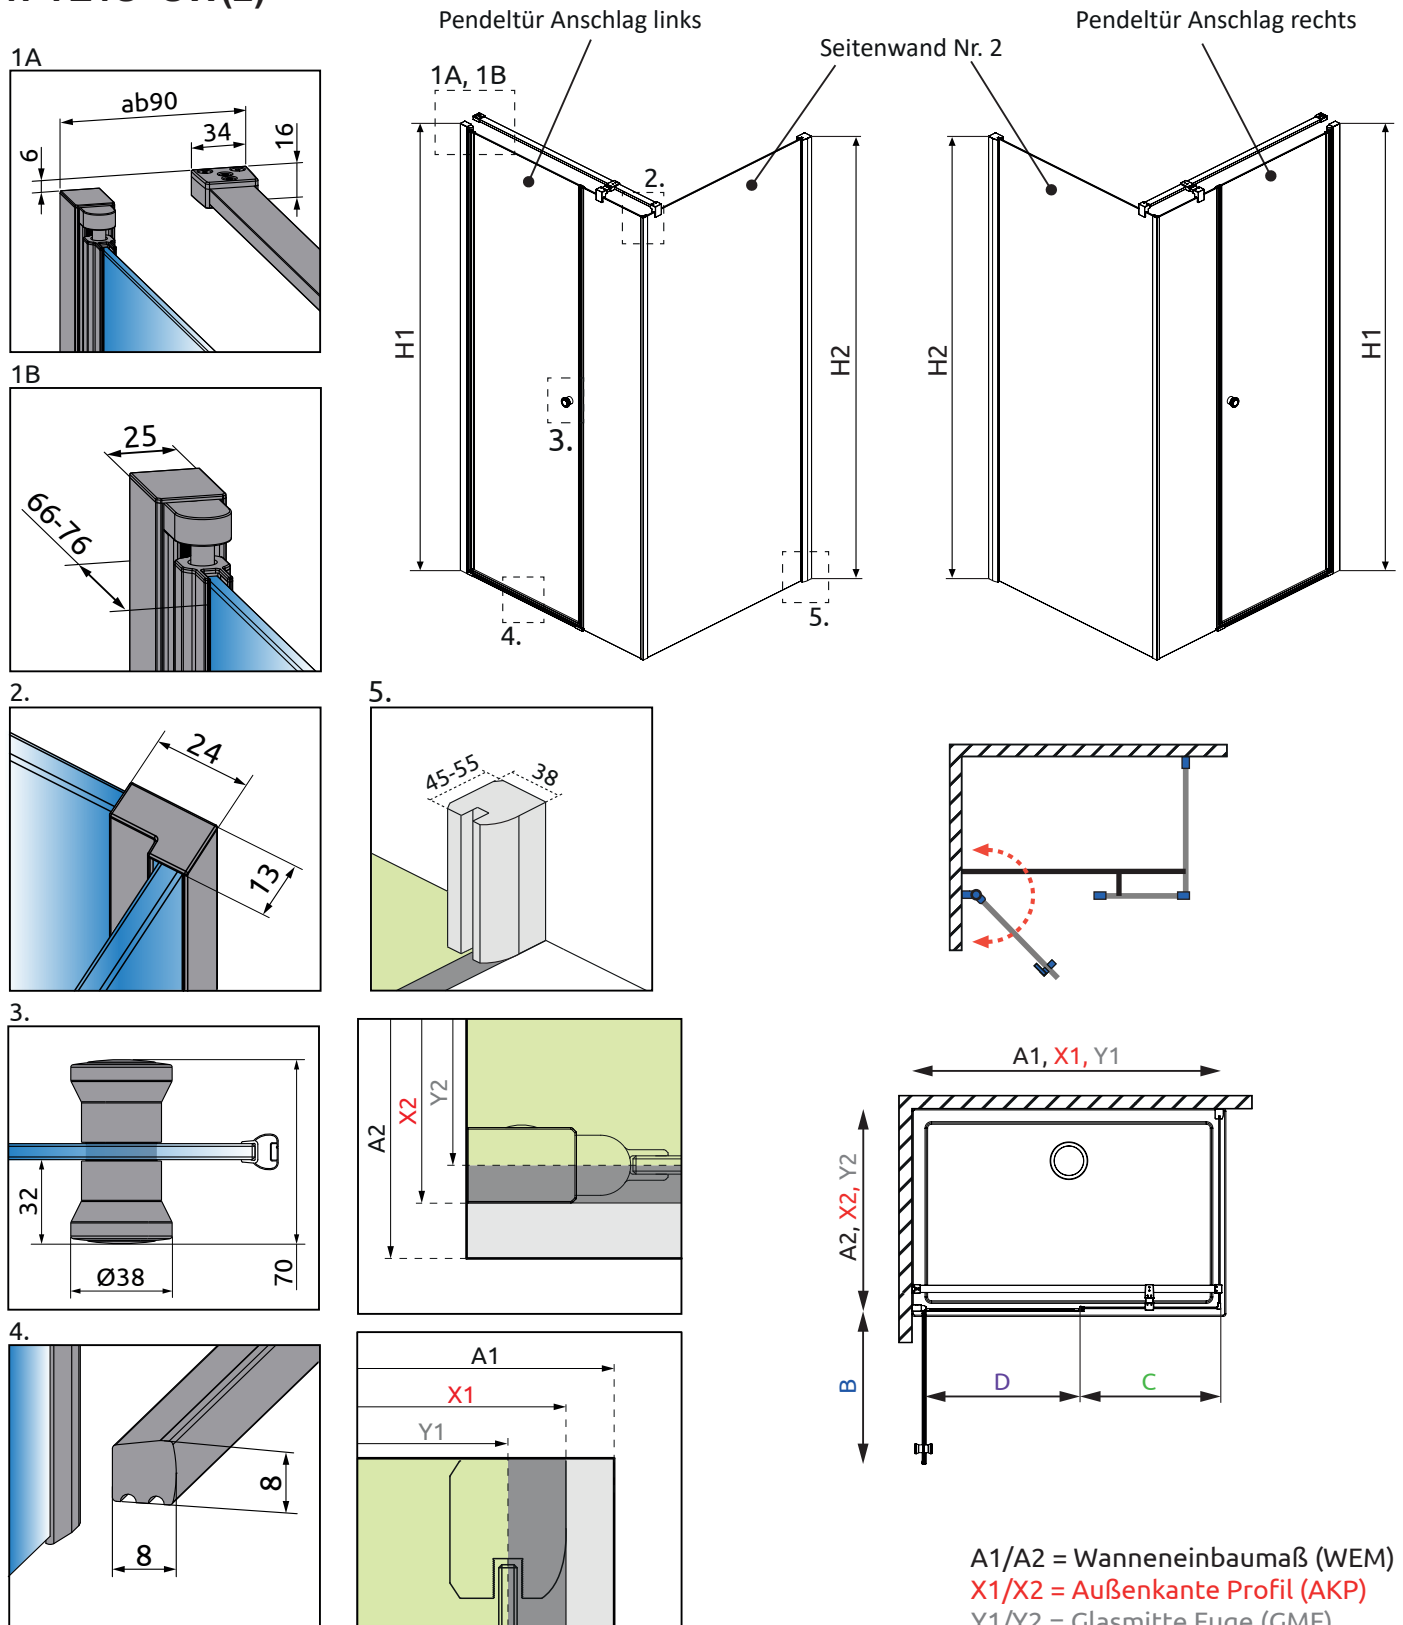

A1/A2 = Wanneneinbaumaß (WEM)  
 X1/X2 = Außenkante Profil (AKP)  
 Y1/Y2 = Glasmitte Fuge (GMF)  
 D = Einstiegsbreite

**1 Seitenwand**

Typ	A2	X2	Y2	H2
SW(2) 90	885-895	870-880	857-867	1950
SW(2) 100	985-995	970-980	957-967	1950
SW(2) SOM	-	bis 1200	-	bis 1950

**1 Pendeltüren mit Seitenteil**

Typ	A1	X1	Y1	B	C	D	H1
1PTE1S 100	985-995	975-985	957-967	587	316	592	1970
1PTE1S 120	1185-1195	1175-1185	1157-1167	687	416	692	1970
1PTE1S SOM	-	bis 1500	-	bis 900	ab 165	bis 840	bis 1970